
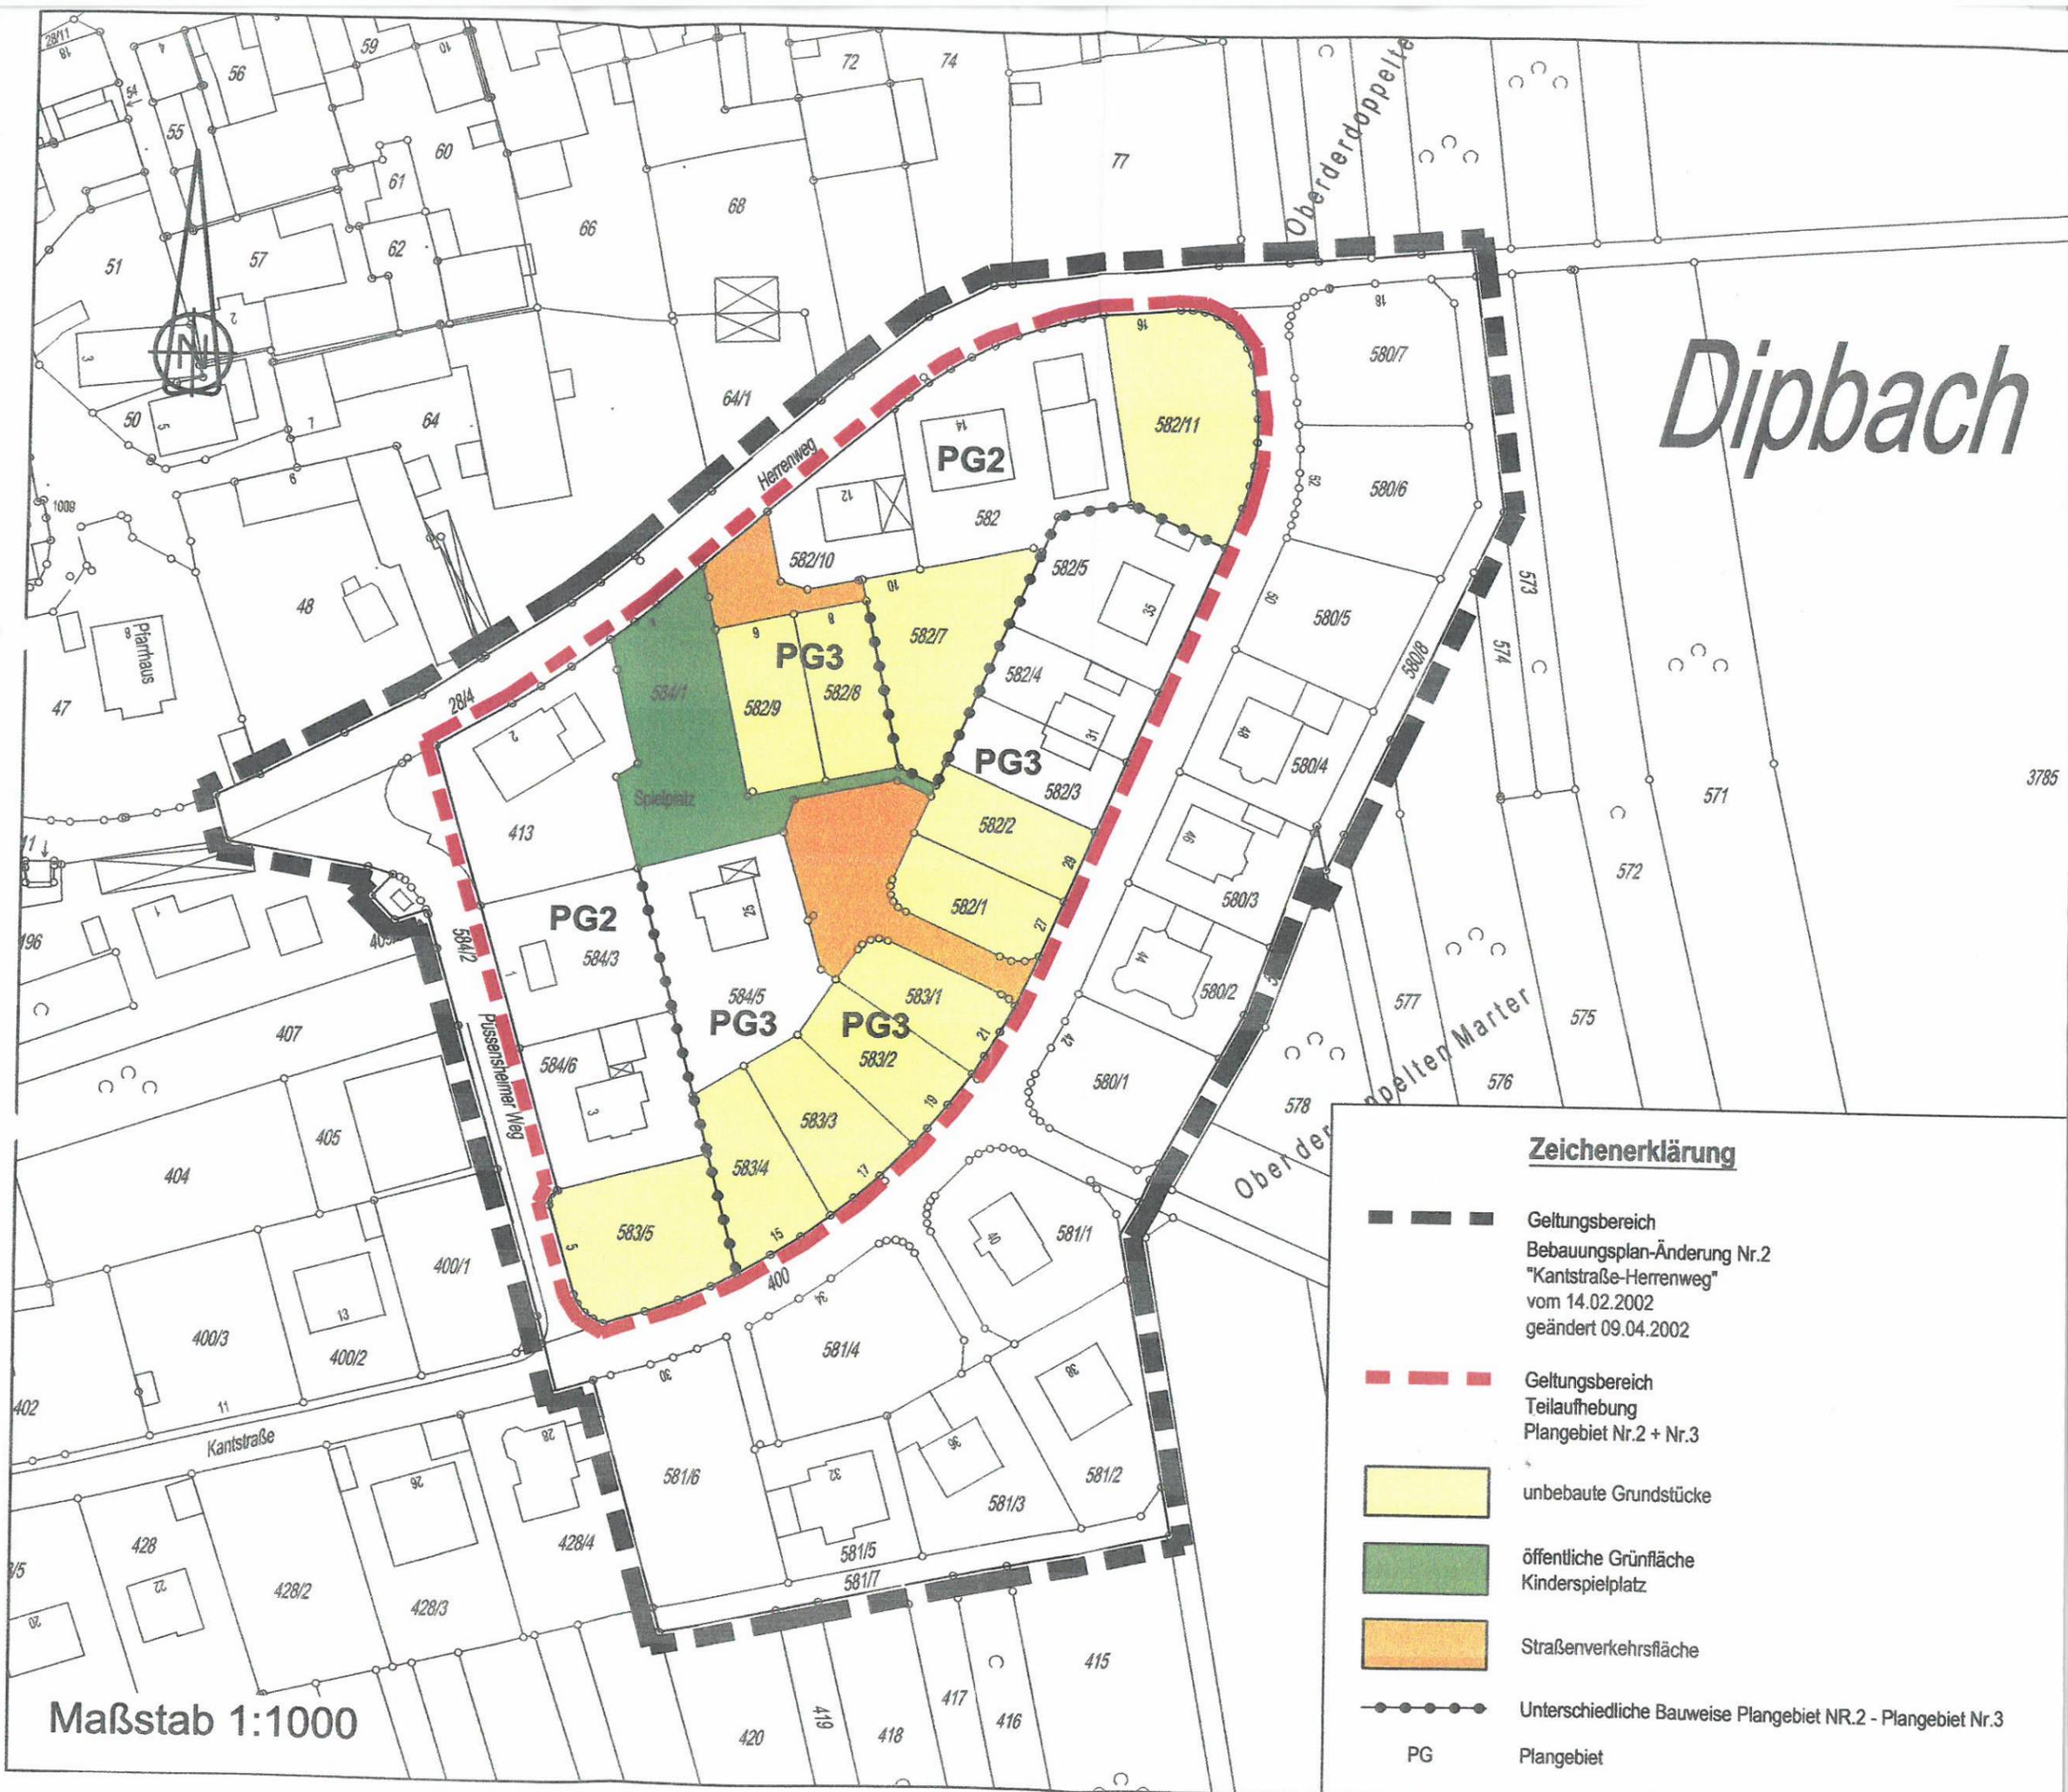


Dipbach

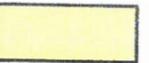

Maßstab 1:1000

Zeichenerklärung

-  Geltungsbereich Bebauungsplan-Änderung Nr.2 "Kantstraße-Herrenweg" vom 14.02.2002 geändert 09.04.2002
-  Geltungsbereich Teilaufhebung Plangebiet Nr.2 + Nr.3
-  unbebaute Grundstücke
-  öffentliche Grünfläche Kinderspielplatz
-  Straßenverkehrsfläche
-  Unterschiedliche Bauweise Plangebiet NR.2 - Plangebiet Nr.3
-  Plangebiet



Gemeinde: Bergtheim
Ortsteil: Dipbach
Kreis: Würzburg

Landratsamt Würzburg
Eingang: 07.09.2015

Der Gemeinderat Bergtheim hat in seiner Sitzung am 28.03.2011 die Teil- Aufhebung des Bebauungsplanes beschlossen. Der Beschluss wurde am 01.04.2011 ortsüblich bekannt gemacht (§2 Abs.1BauGB).

Bergtheim, den 15.06.2011




Schlier
1. Bürgermeister

Der Bebauungsplan hat mit Begründung in der Zeit vom 26.04.2011 bis 27.05.2011 öffentlich ausgelegen (§3Abs. 2BauGB).

Bergtheim, den 15.06.2011





Schlier
1. Bürgermeister

Die Träger öffentlicher Belange wurden in der Zeit vom 26.04.2011 bis 27.05.2011 am Verfahren beteiligt (§4 Abs. 2 i.V. mit § 3 Abs. 2BauGB).

Bergtheim, den 15.06.2011

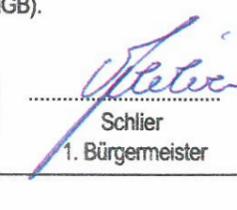


Schlier
1. Bürgermeister

Der Gemeinderat hat am 14.06.2011 den Bebauungsplan vom 30.03.2011 als Satzung beschlossen (§10 Abs. 1BauGB).

Bergtheim, den 15.06.2011




Schlier
1. Bürgermeister

Der Satzungsbeschluss zur Bebauungsplan-Teilaufhebung wurde am 17.06.2011 gemäß §10 Abs.3 BauGB ortsüblich bekannt gemacht. Der Bebauungsplan für die Teil - Aufhebung ist damit außer Kraft getreten.

Bergtheim, den 15.06.2011




Schlier
1. Bürgermeister

Teil- Aufhebung des Bebauungsplanes "Kantstraße-Herrenweg"

vom 09.04.2002, Bebauungsplanänderung Nr.2 für die
Plangebiete Nr.2 und 3

Bauleitplanung

Beratung - Projektentwicklung - Umsetzung
Beratende Ingenieure und Architekten
Ingenieur- und Städtebau, Architektur
t- fon (0931) 7944-0, T- fax (0931) 7944-30, <http://www.r-auktor.de>, e- mail: info@r-auktor.de

Auktor
Ingenieur GmbH

Auktor Ingenieur GmbH, Berliner Platz 9, D-97080 Würzburg

Bearbeitung: Scholz / Stadtplaner

Datum: 30.03.2011