

Gemeinde Bergtheim
23. ÄNDERUNG FLÄCHENNUTZUNGSPLAN IM BEREICH
"Solarpark Opferbaum "


BESTAND WIRKSAMER FNP M 1:5.000



Kartengrundlage: Flächennutzungsplan, Scan


Gemeinde Bergtheim
23. ÄNDERUNG FLÄCHENNUTZUNGSPLAN IM BEREICH
"Solarpark Opferbaum "

PLANUNG ÄNDERUNGSBEREICH M 1:5.000

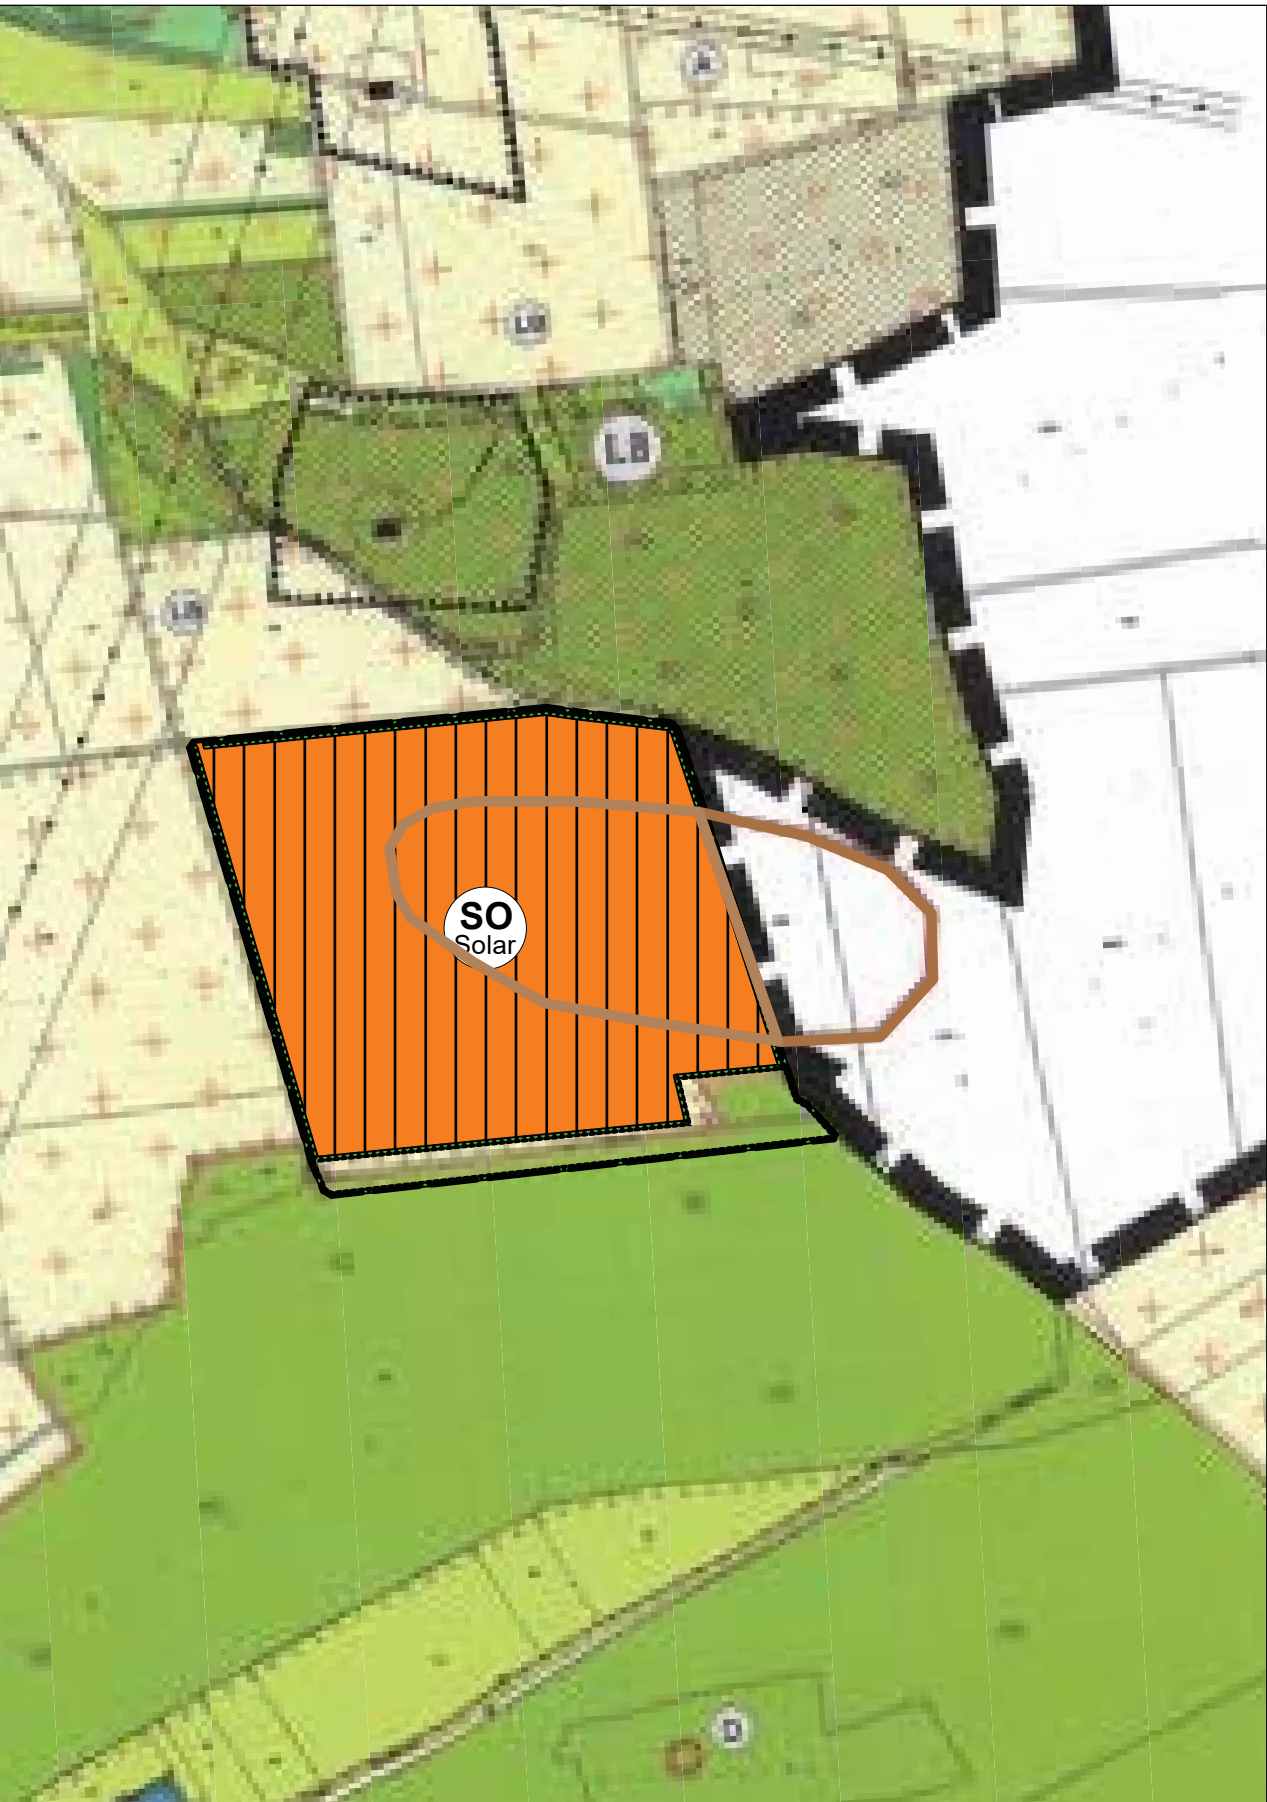


Kartengrundlage: Flächennutzungsplan, Scan


Gemeinde Bergtheim
23. ÄNDERUNG FLÄCHENNUTZUNGSPLAN IM BEREICH
"Solarpark Opferbaum "

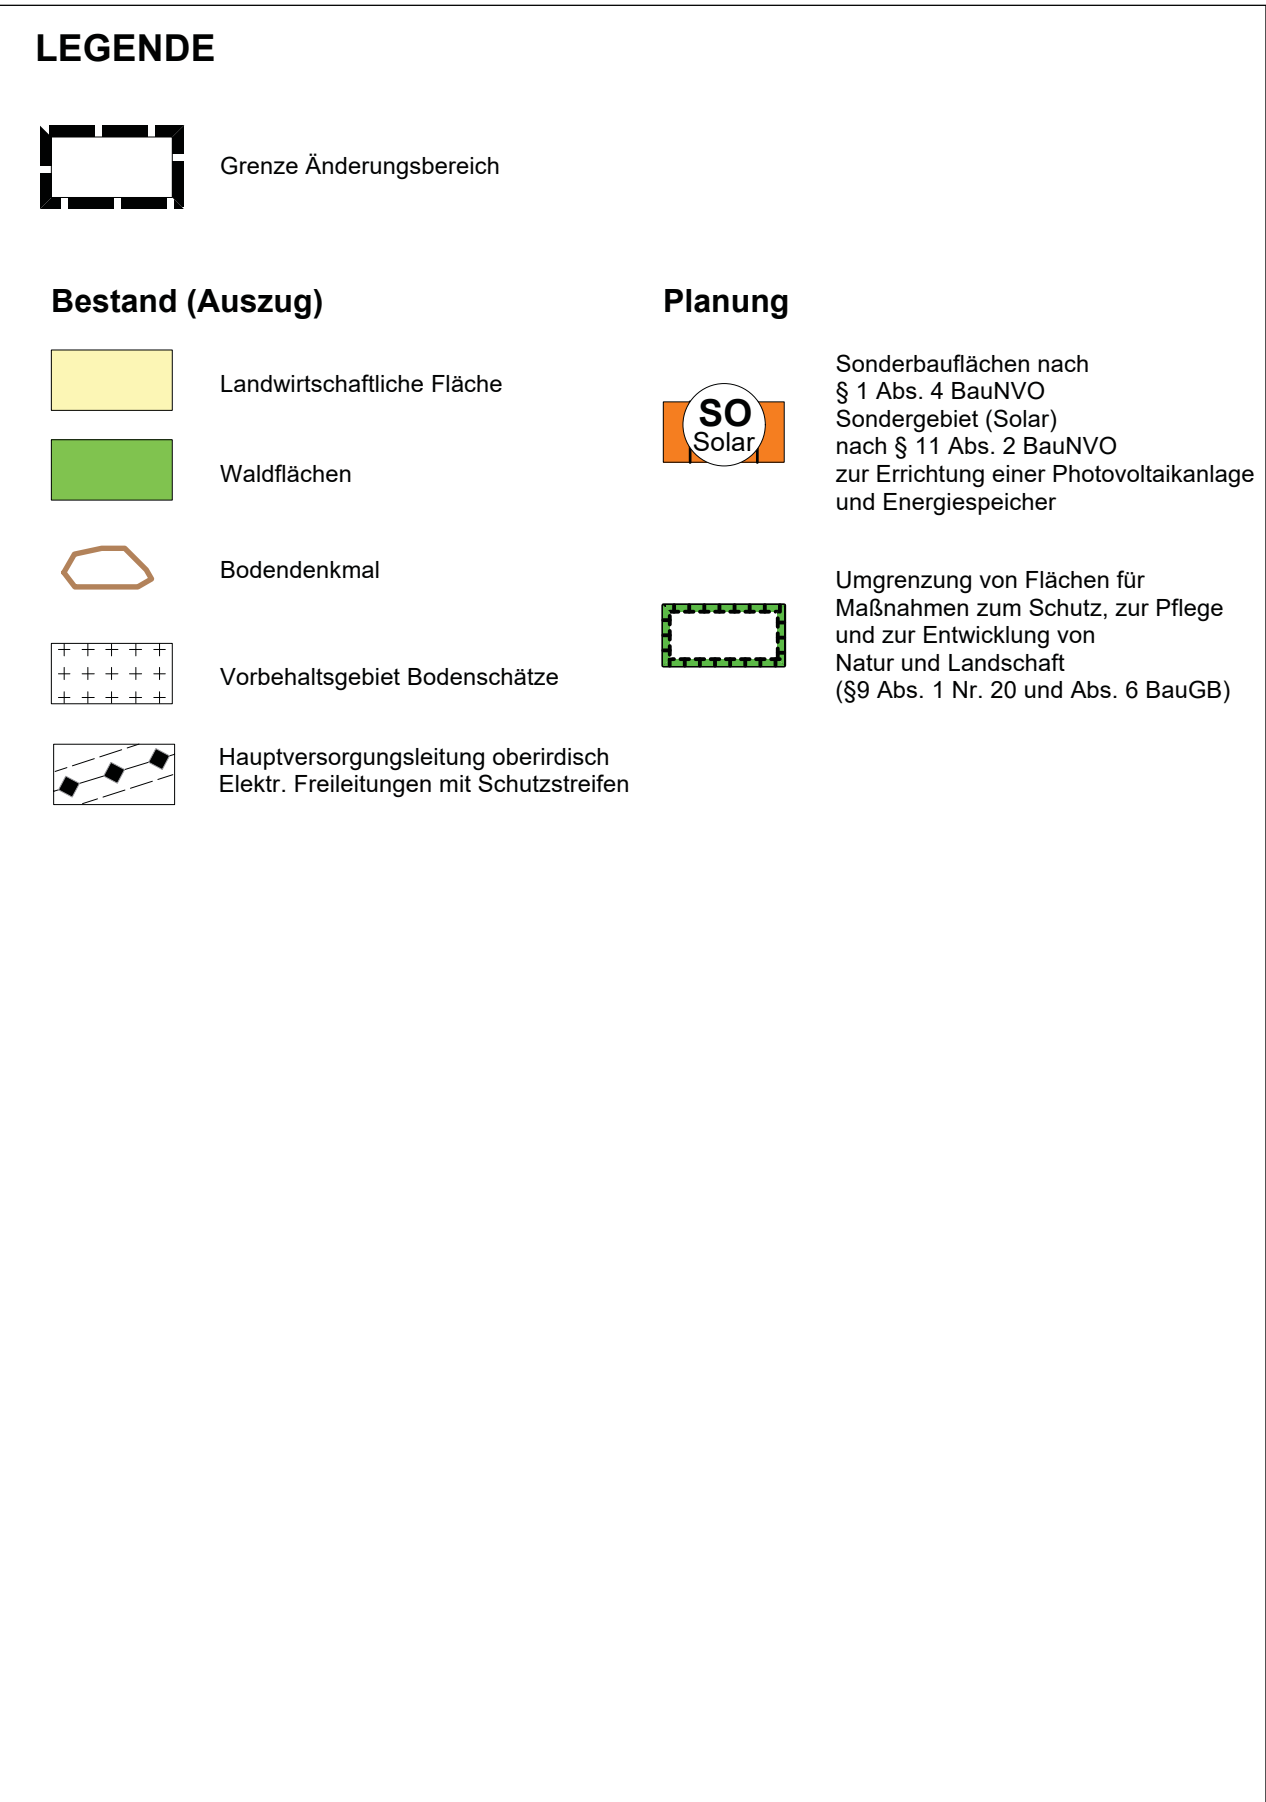

Gemeinde Bergtheim
23. ÄNDERUNG FLÄCHENNUTZUNGSPLAN IM BEREICH
"Solarpark Opferbaum "

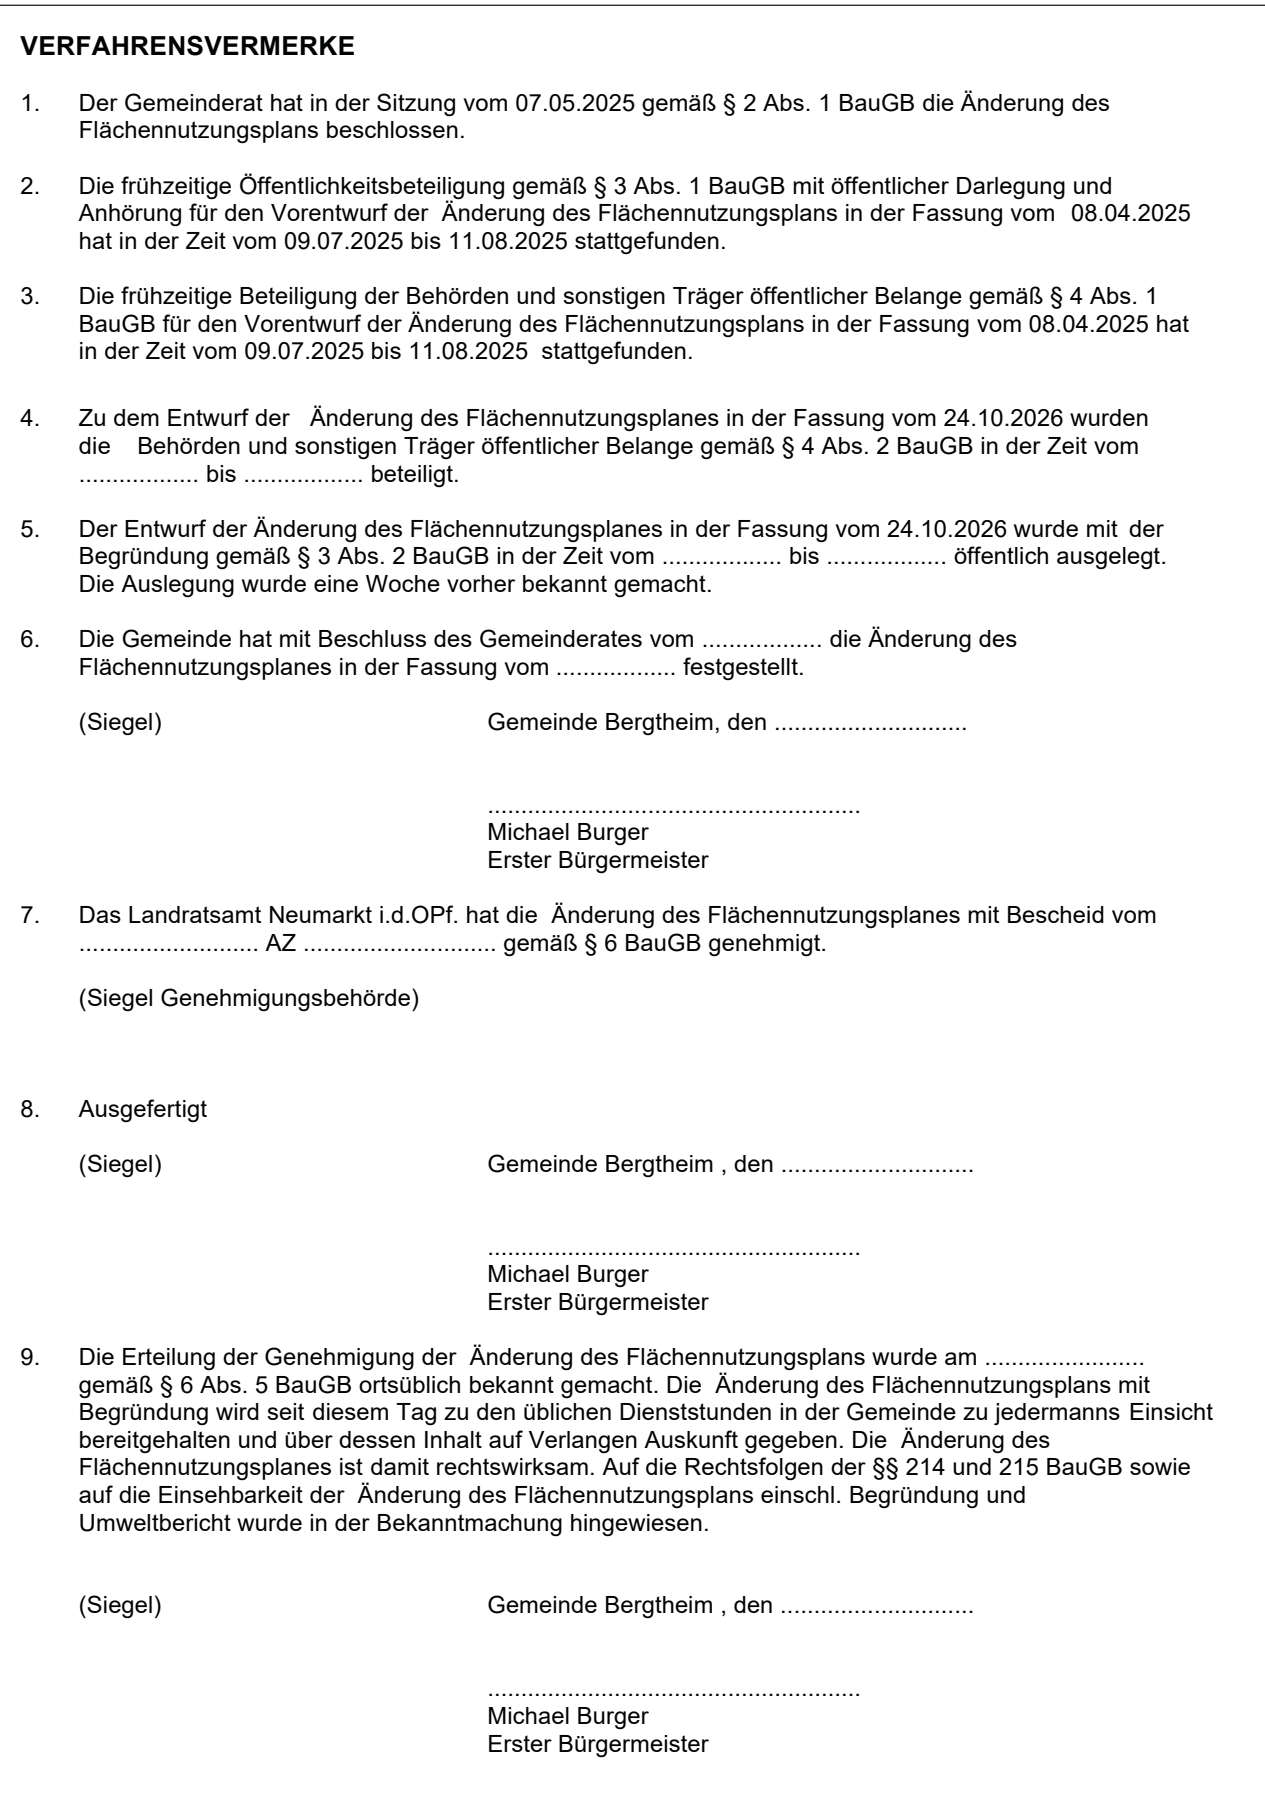

Gemeinde Bergtheim
23. ÄNDERUNG FLÄCHENNUTZUNGSPLAN IM BEREICH
"Solarpark Opferbaum "

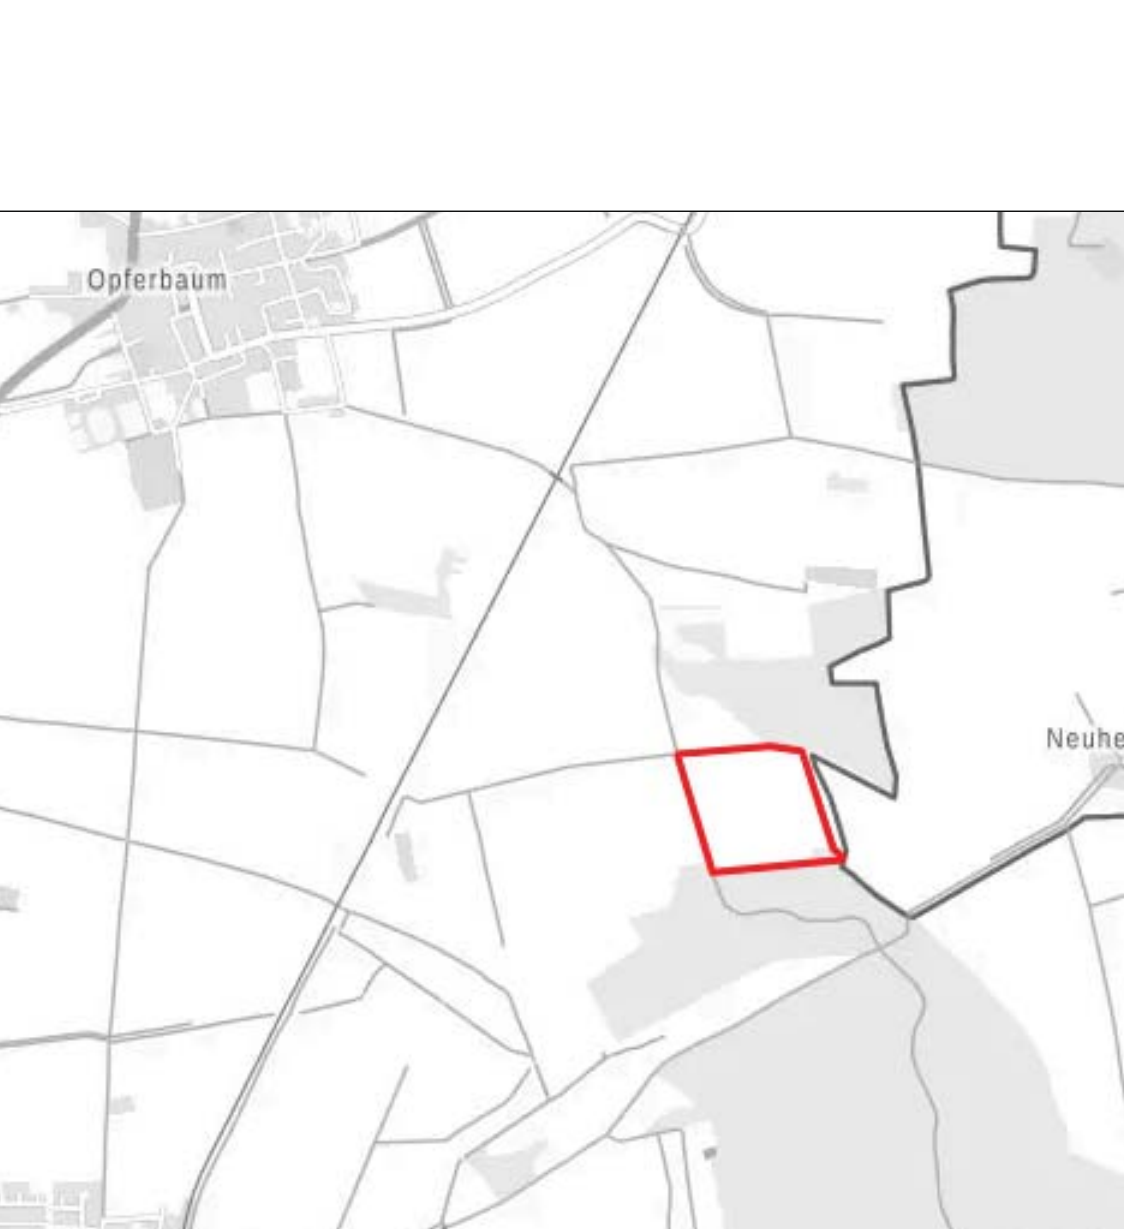

Geobasisdaten © Bayerische Vermessungsverwaltung

Entwurf

Stand: 24.09.2026

Maßstab: 1 : 5.000

Bearbeiter: mw/as

TEAM 4
Landschaftsarchitekten und Stadtplaner GmbH
90491 nürnberg oedenberger str. 65 tel 0911/39357-0 fax 39357-99
www.team4-planung.de info@team4-planung.de

